


UWAGA:  
-DOBÓR URZĄDZEŃ DOKONANO ZGODNIE Z WYTYCZNYMI PRODUCENTA FIRMY FLAKT BOVENT SP.Z O.O.

-DOPUSZCZA SIĘ ZMIANĘ URZĄDZEŃ NA TAKIE, KTÓRYCH PARAMETRY TECHNICZNE NIE SĄ GORSZE OD PROPONOWANYCH W PROJEKCIE.

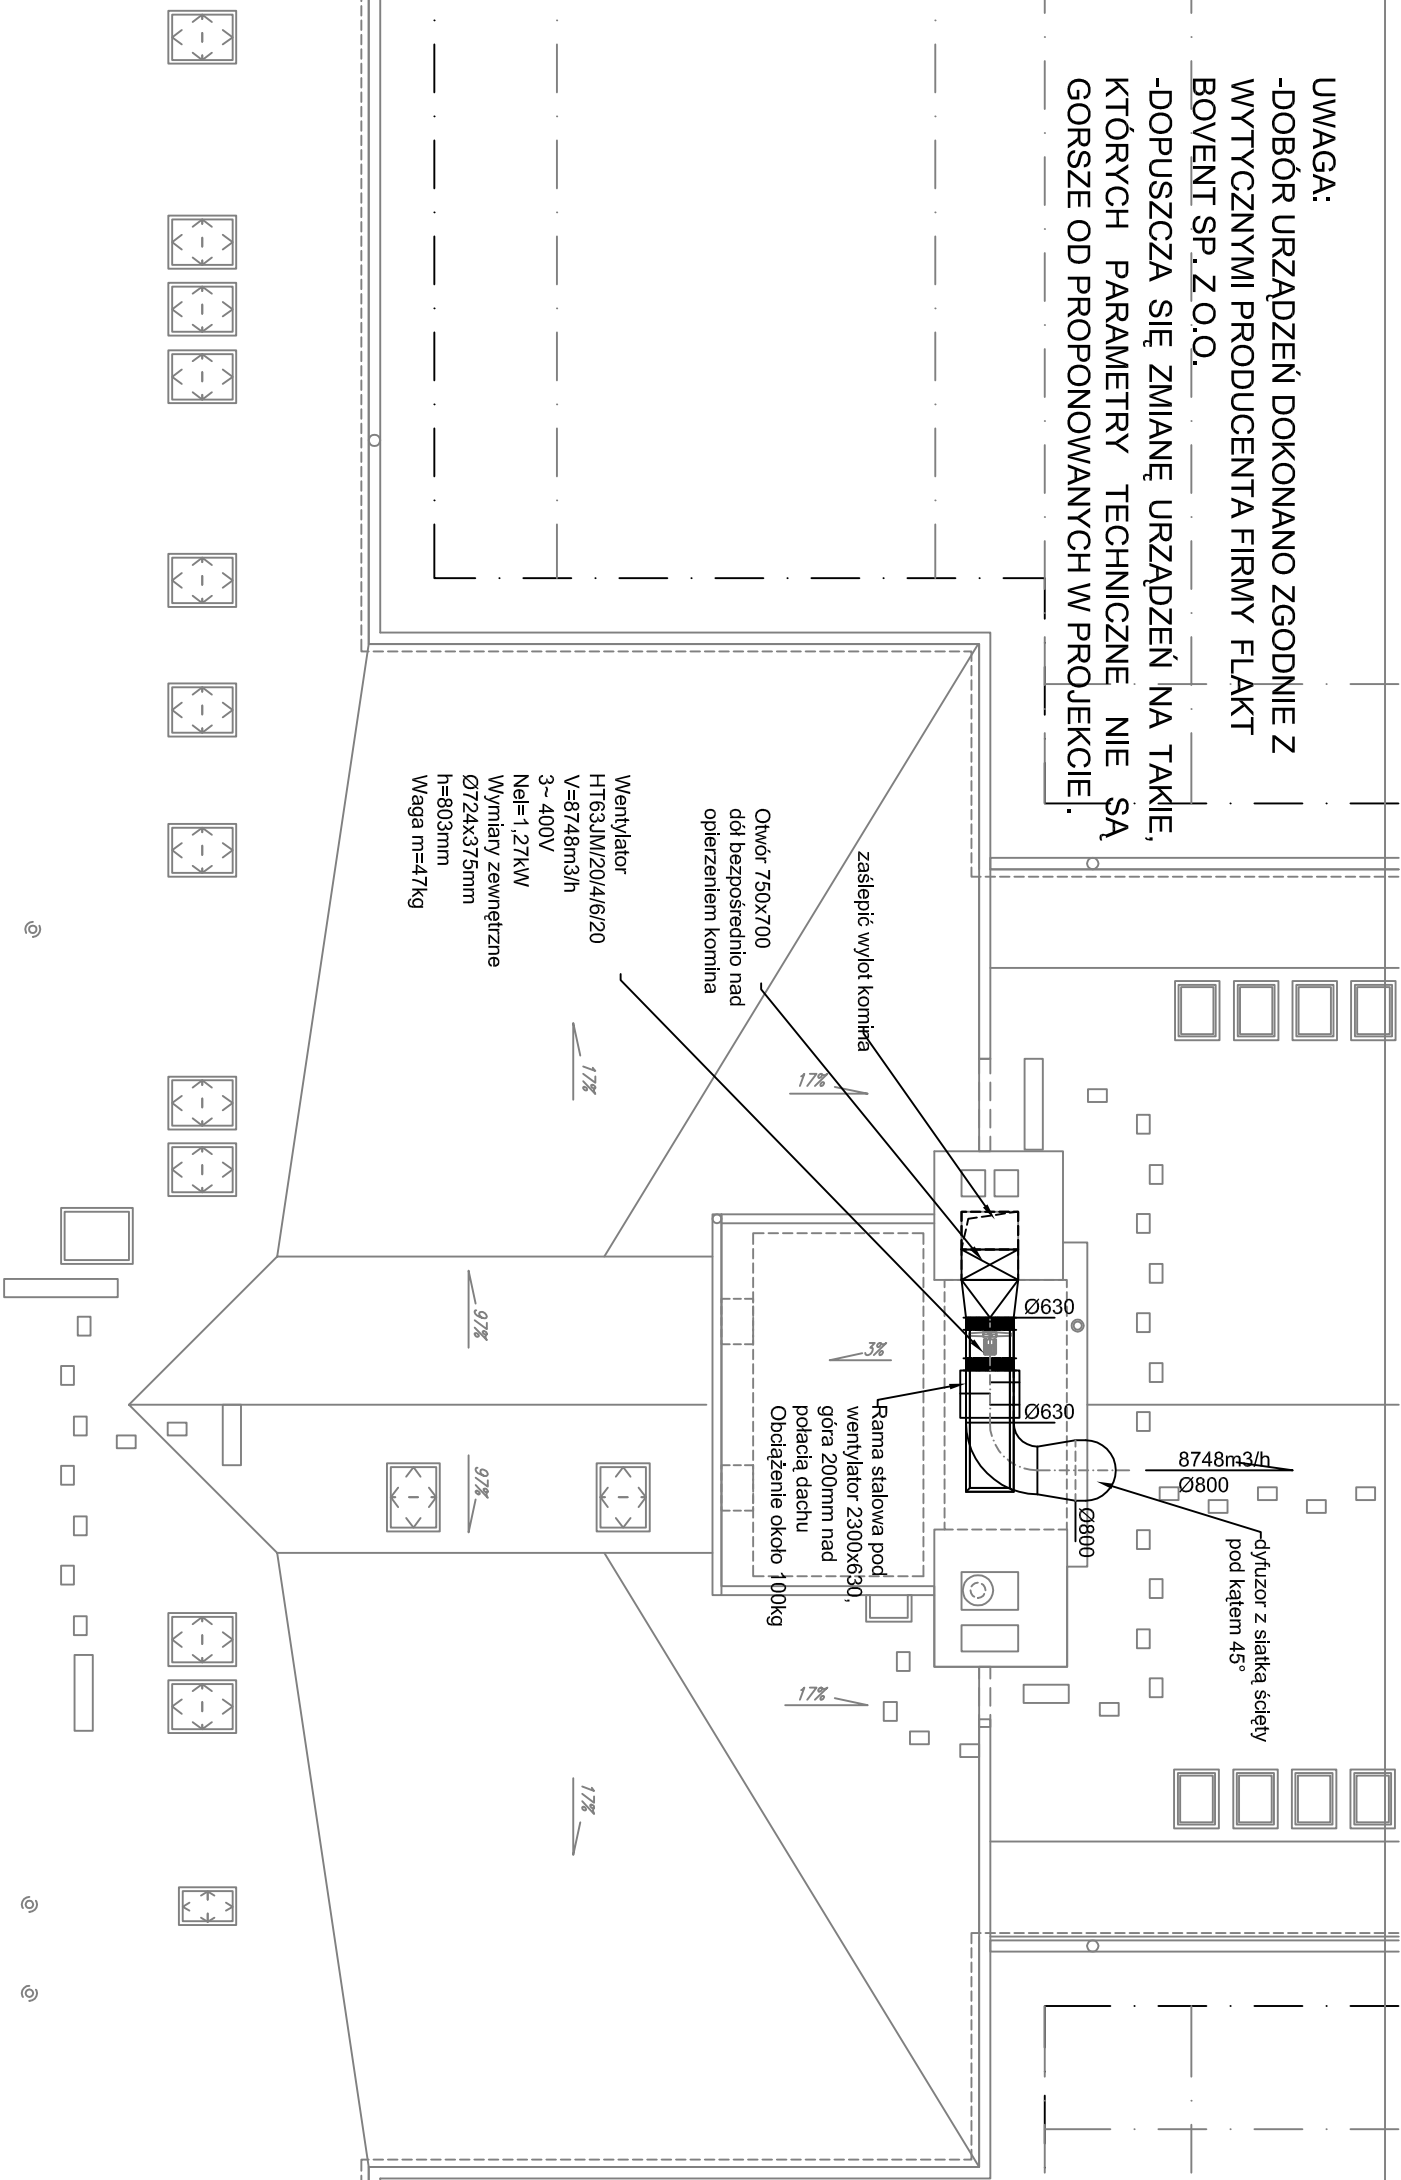

Wykonanie wielobranzowej dokumentacji projektowej przebudowy budynku głównego Szkoły Policji w Pile przy Placu Staszica 7 wraz z przeprowadzeniem inwentaryzacji oraz opracowaniem koncepcji.

inwestor. Szkoła Policji w Pile  
Pl. Staszica 7  
64-920 Pila

lokalizacja. Pl. Staszica 7, nr dz.236/4  
64-920 Pila

tytuł rys. PROJEKT ODDYMIANIA KLATKI K1  
RZUT DACHU

branża	PROJEKTANT : mgr inż. arch. Łukasz Szleper nr upr. 40/09/D01A	podpis:
ARCHITEKTURA	SPRACOWUJĄCY : mgr inż. arch. Ewa Smółkowska nr upr. 13/99/DUW	podpis:
branża	PROJEKTANT : mgr inż. arch. Łukasz Szleper nr upr. 69/D05/07	podpis:
KONSTRUKCJE	SPRACOWUJĄCY : mgr inż. Piotr Szleper nr upr. SLK/1121/PWOK/07	podpis:
	OPRACOWANIE : mgr inż. Barbara Pieter mgr inż. arch. Dagmara Kłoska	podpis:
skala rys.	1:100	nr rys. W5

