


PRZEKRÓJ B-B

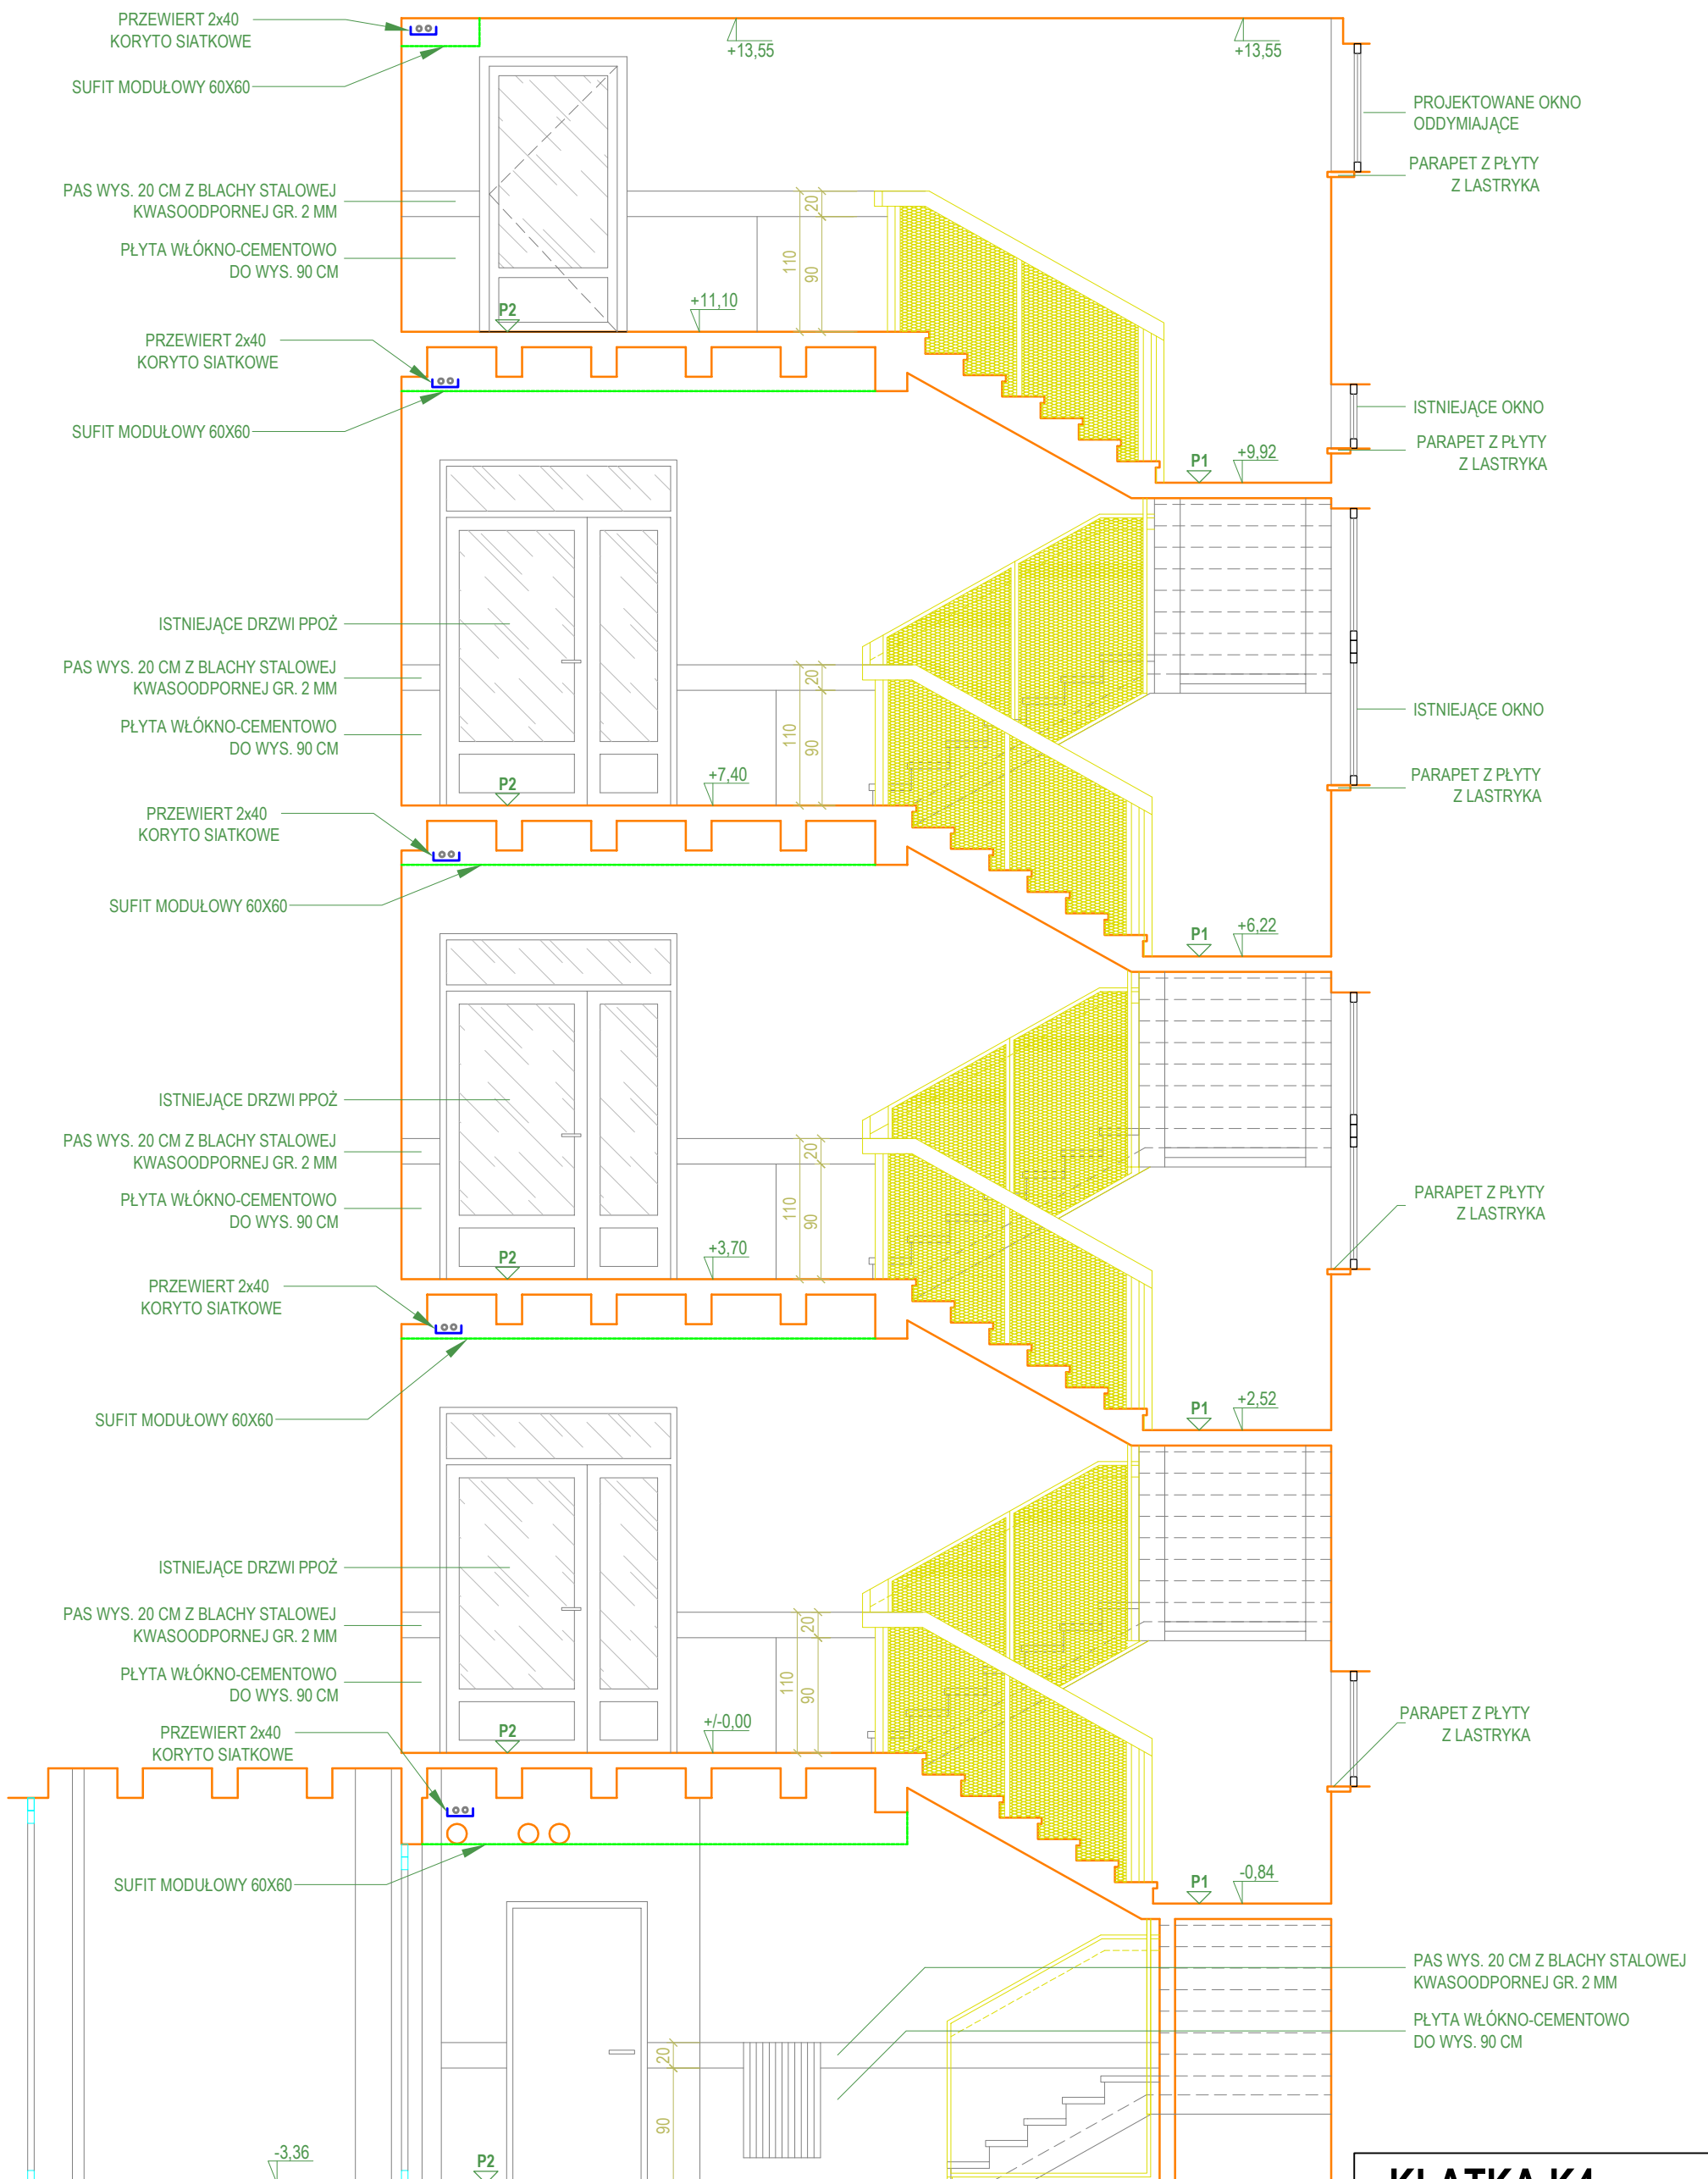

KLATKA K4

PRZEKRÓJ B-B

1:50

A7