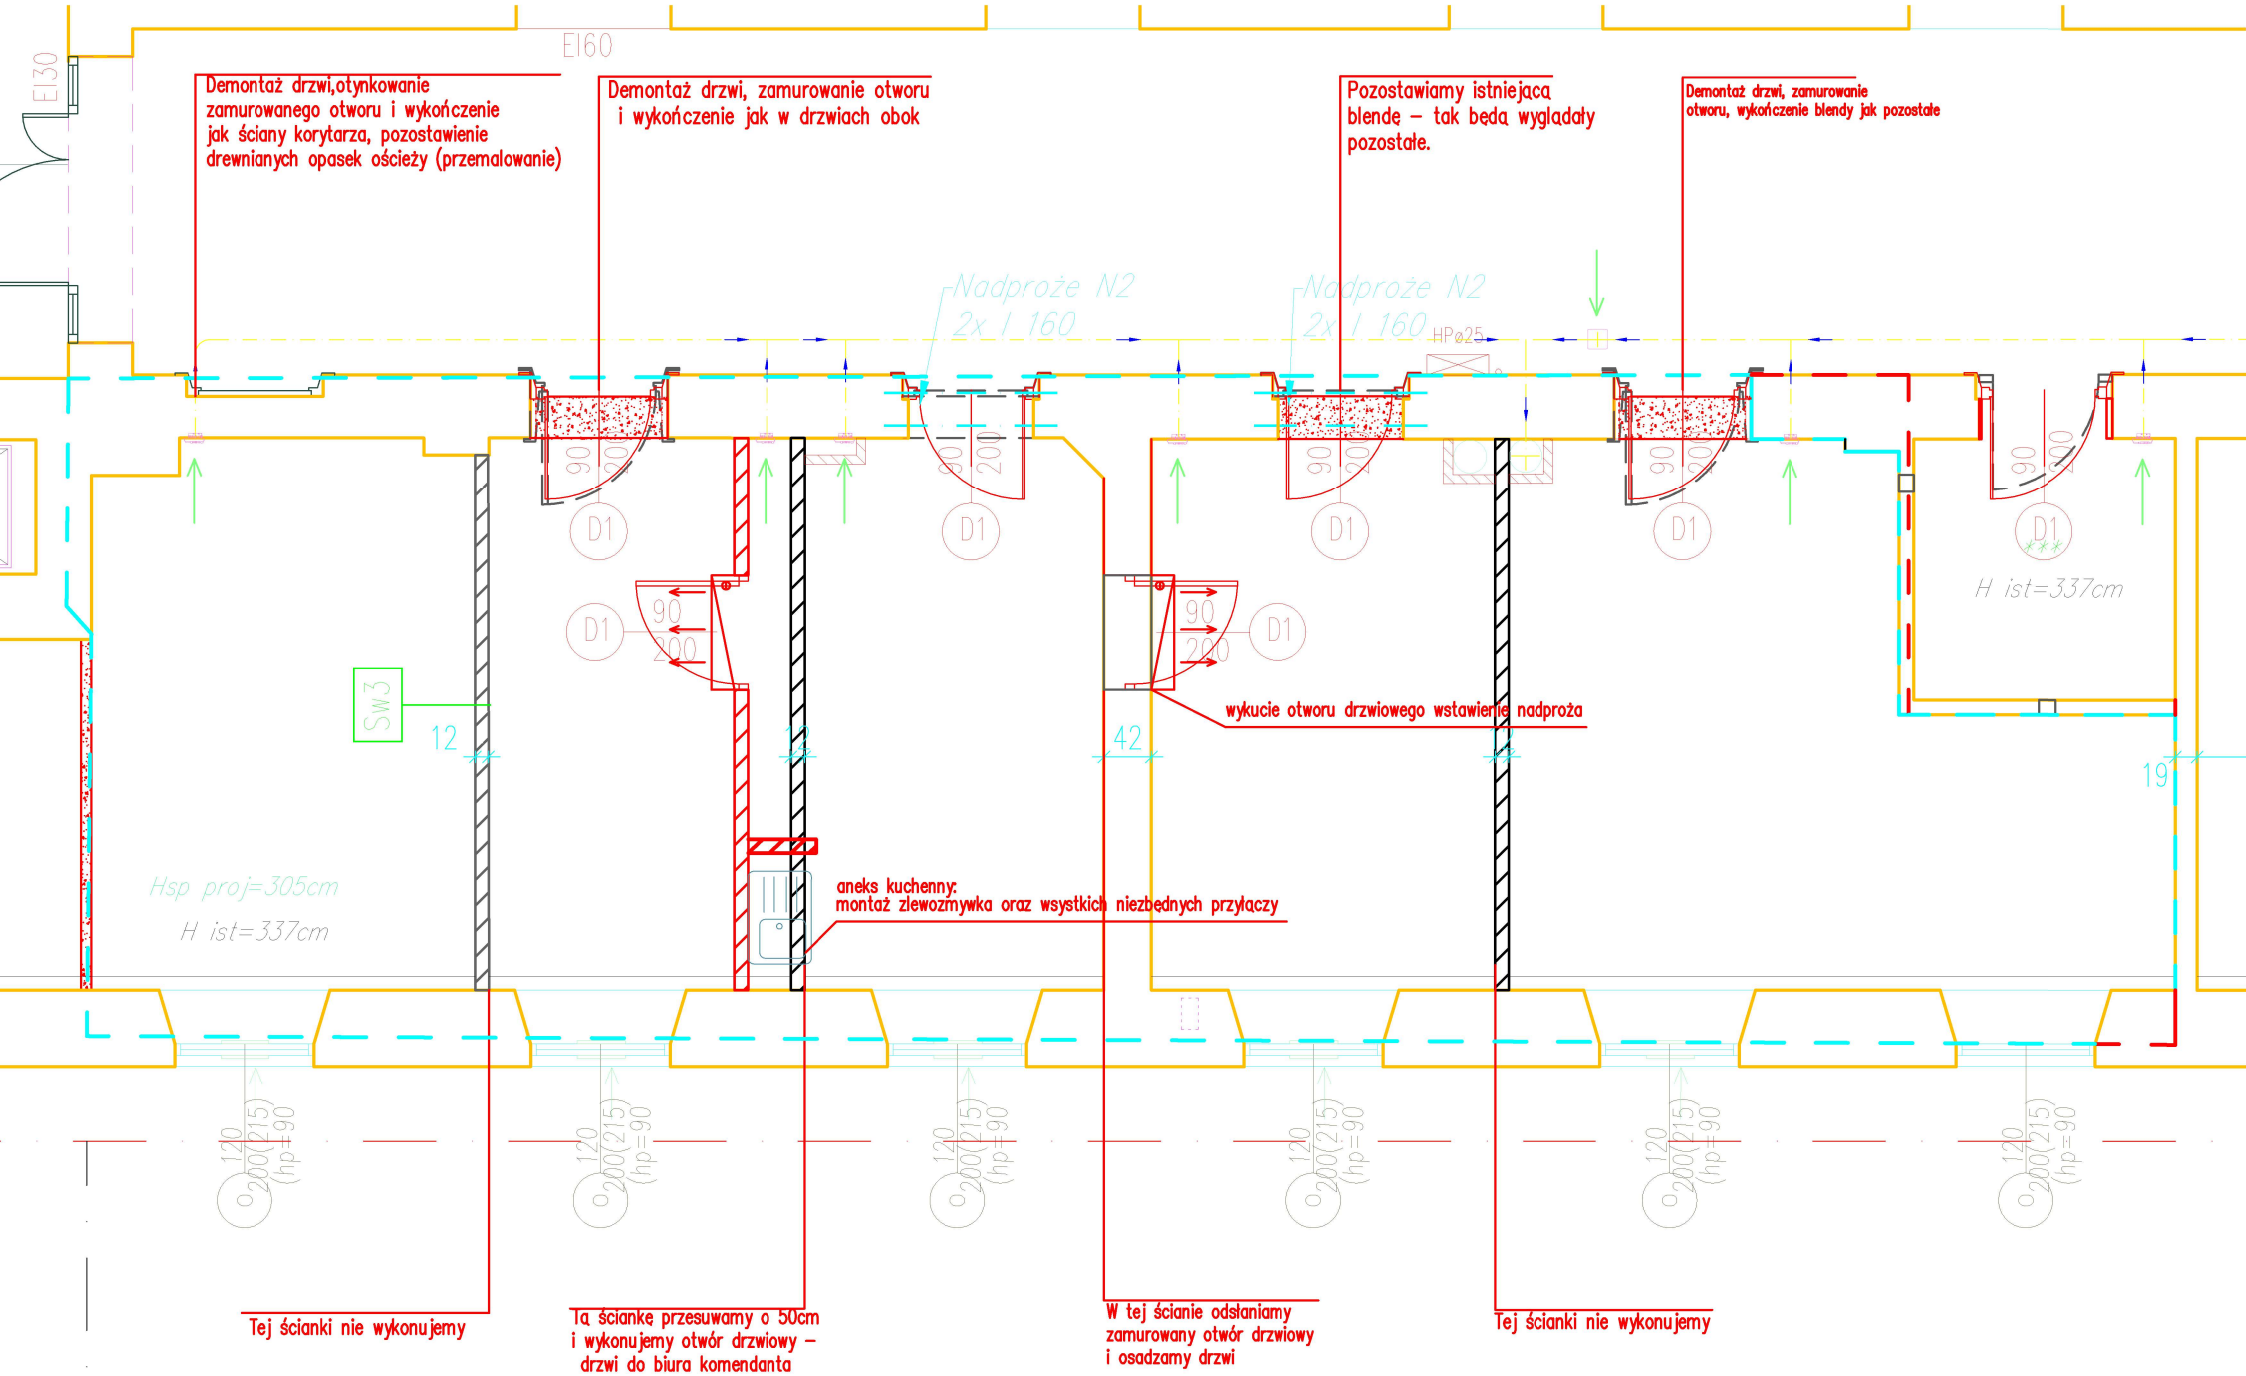

Zakres planowanego remontu