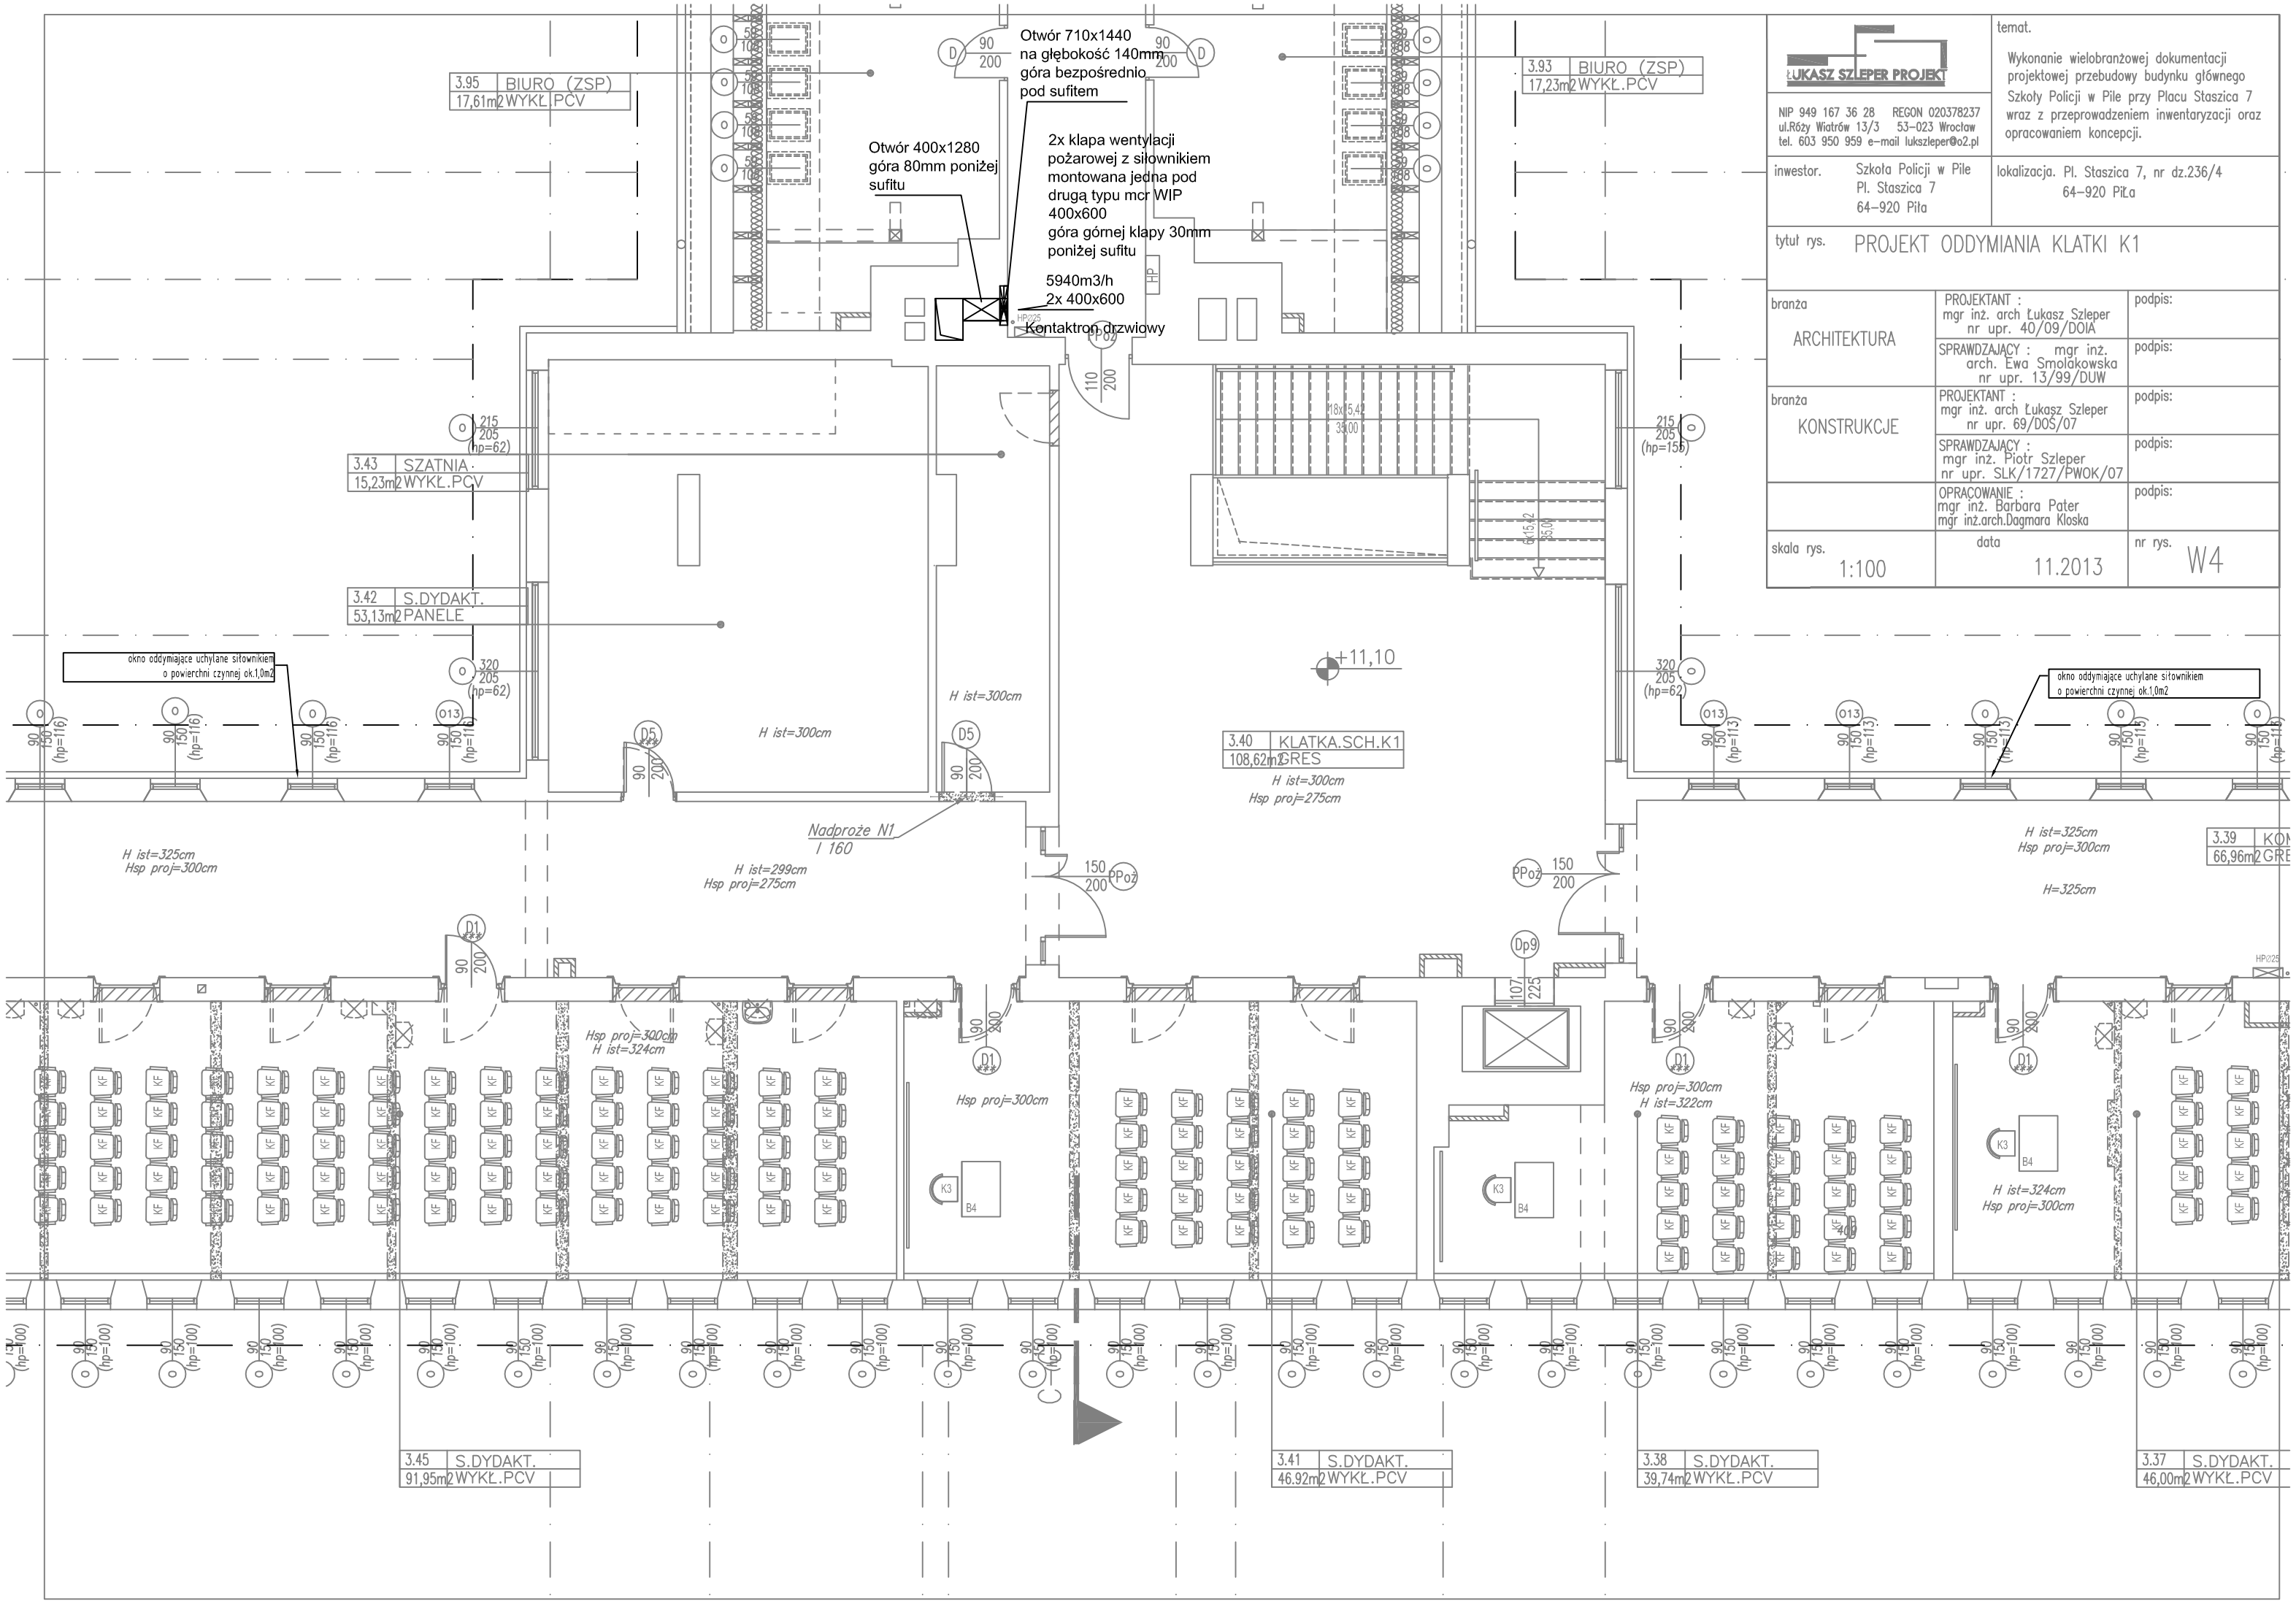

ŁUKASZ SZLEPER PROJEKT

NIP 949 167 36 28 REGON 020378237
ul.Róży Wiatrów 13/3 53-023 Wrocław
tel. 603 950 959 e-mail lukszleper@o2.pl

temat.

Wykonanie wielobranżowej dokumentacji projektowej przebudowy budynku głównego Szkoły Policji w Pile przy Placu Staszica 7 wraz z przeprowadzeniem inwentaryzacji oraz opracowaniem koncepcji.

inwestor. Szkoła Policji w Pile
Pl. Staszica 7
64-920 Piła

lokalizacja. Pl. Staszica 7, nr dz.236/4
64-920 PiŁa

tytuł rys. PROJEKT ODDYMIANIA KLATKI K1

branża ARCHITEKTURA	PROJEKTANT : mgr inż. arch Łukasz Szleper nr upr. 40/09/DOIA	podpis:
	SPRAWDZAJĄCY : mgr inż. arch. Ewa Smolakowska nr upr. 13/99/DUW	podpis:
branża KONSTRUKCJE	PROJEKTANT : mgr inż. arch Łukasz Szleper nr upr. 69/DOŚ/07	podpis:
	SPRAWDZAJĄCY : mgr inż. Piotr Szleper nr upr. SLK/1727/PWOK/07	podpis:
	OPRACOWANIE : mgr inż. Barbara Pater mgr inż.arch.Dagmara Kloska	podpis:
skala rys. 1:100	data 11.2013	nr rys. W4